


VERTIKALSCHNITT TROCKENPUTZ

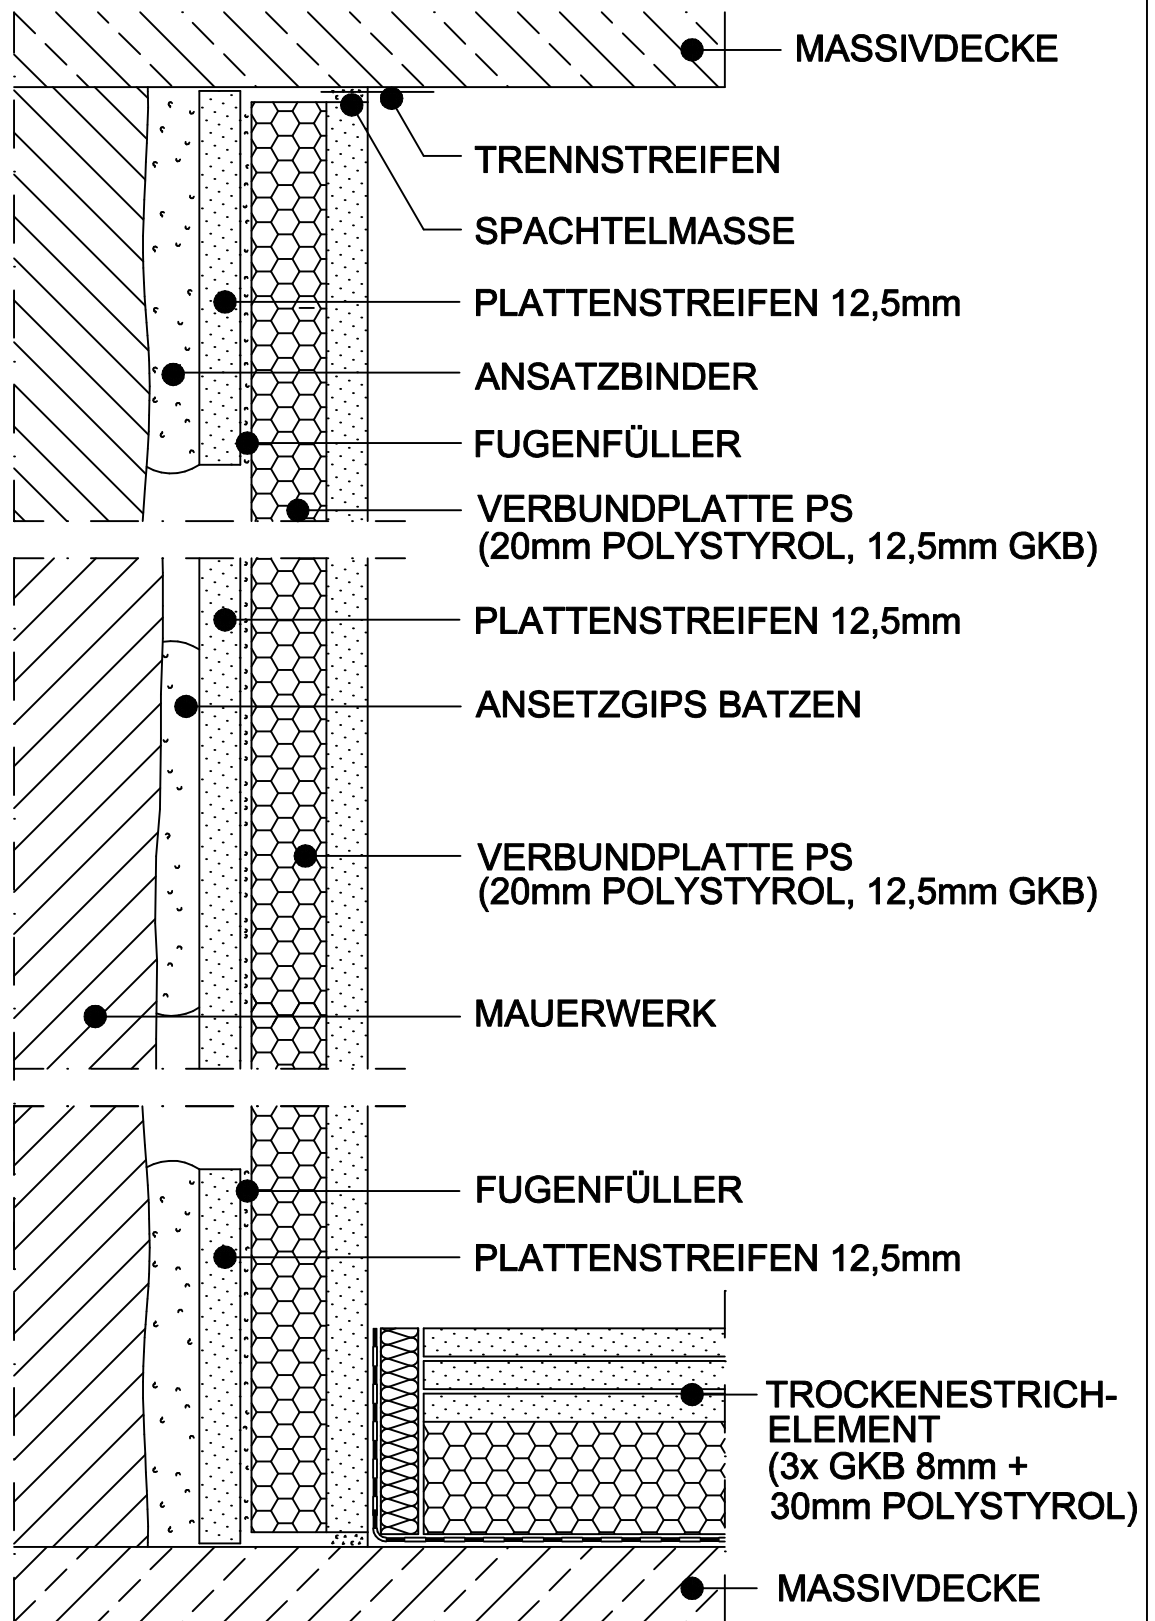

KULLE G.

TROCKENPUTZ MIT VERBUNDPLATTE PS

M 1:2

123TS 2007/08

BLATT 20