


# TONNENGEWÖLBE MIT STICKKAPPE

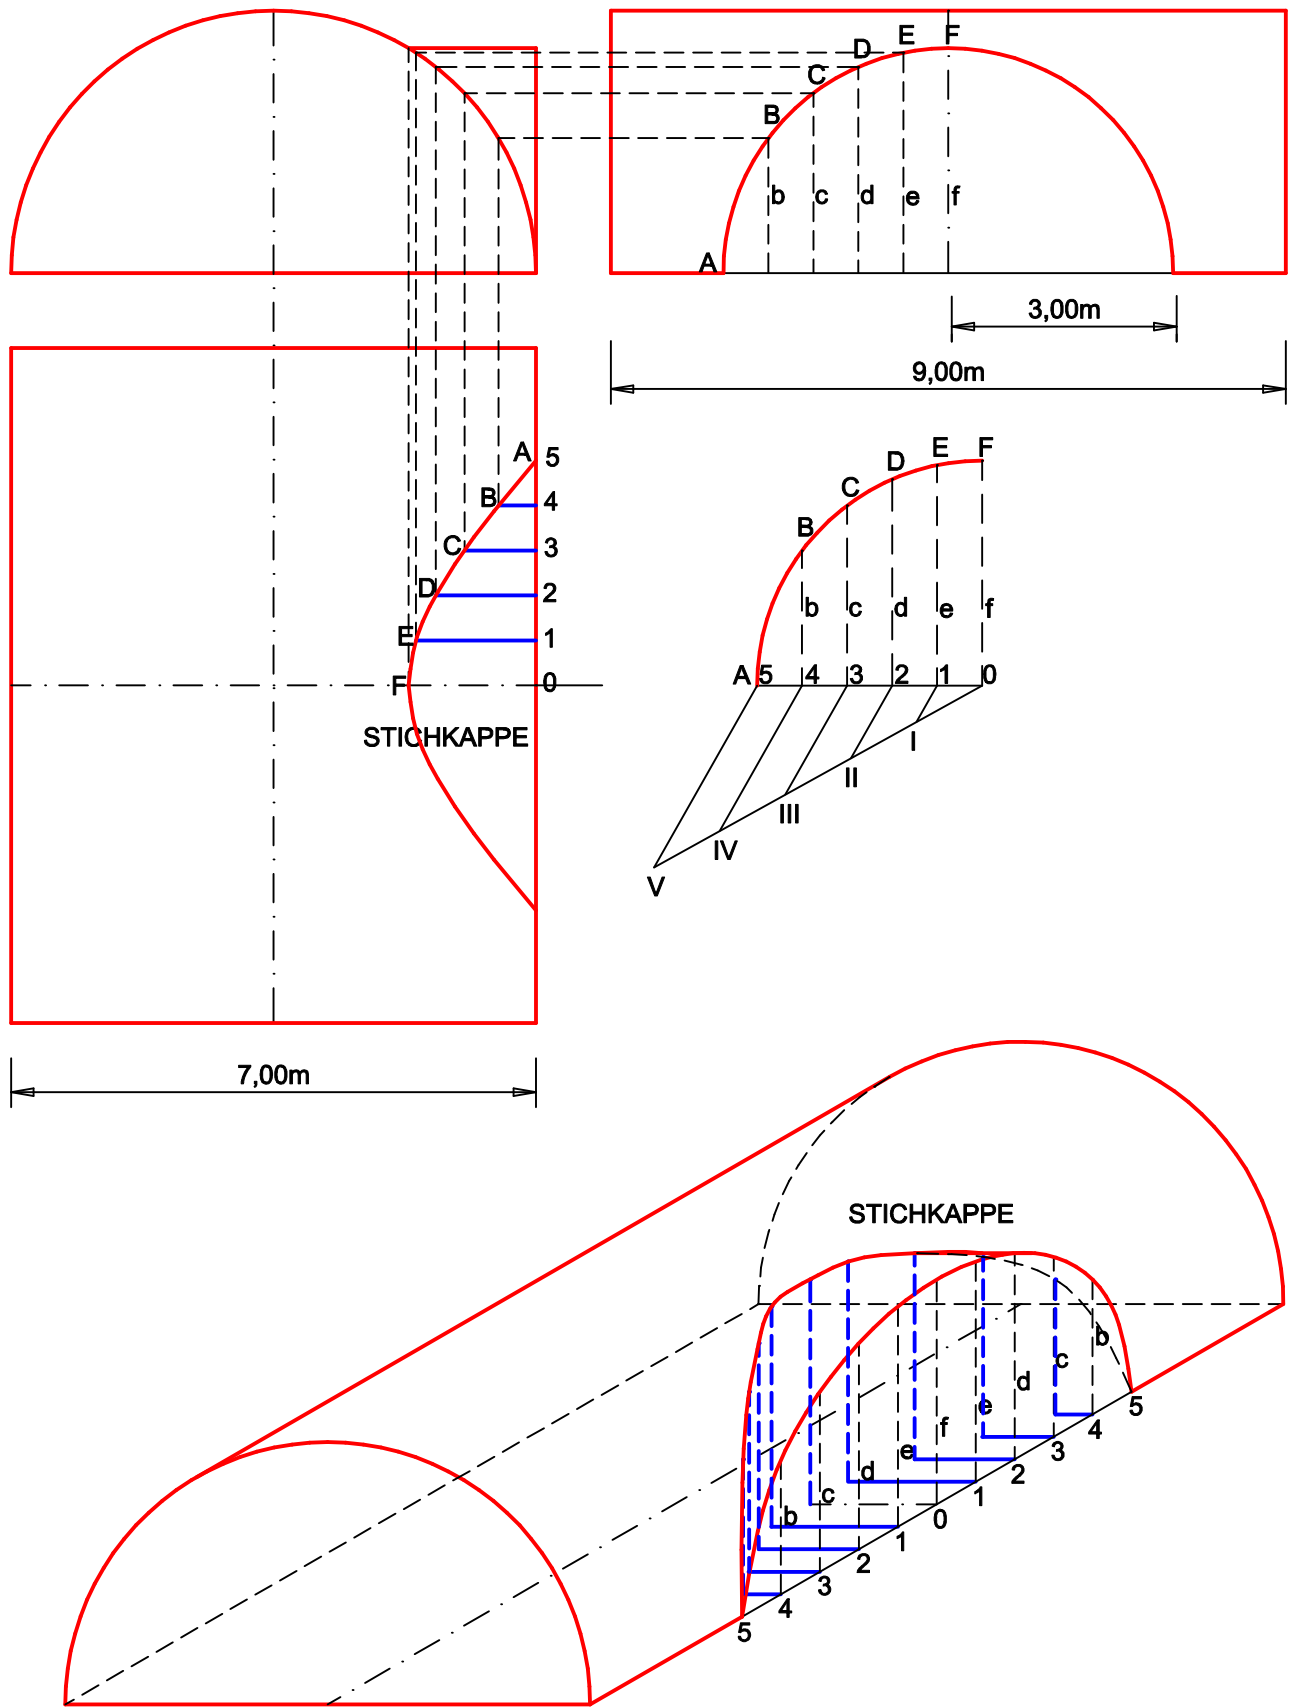

KULLE G.

**TONNENGEWÖLBE  
MIT STICKKAPPE**

M 1:100

123TS 2008/09

BLATT 10