


GEHRUNGSSCHNITTLINIEN

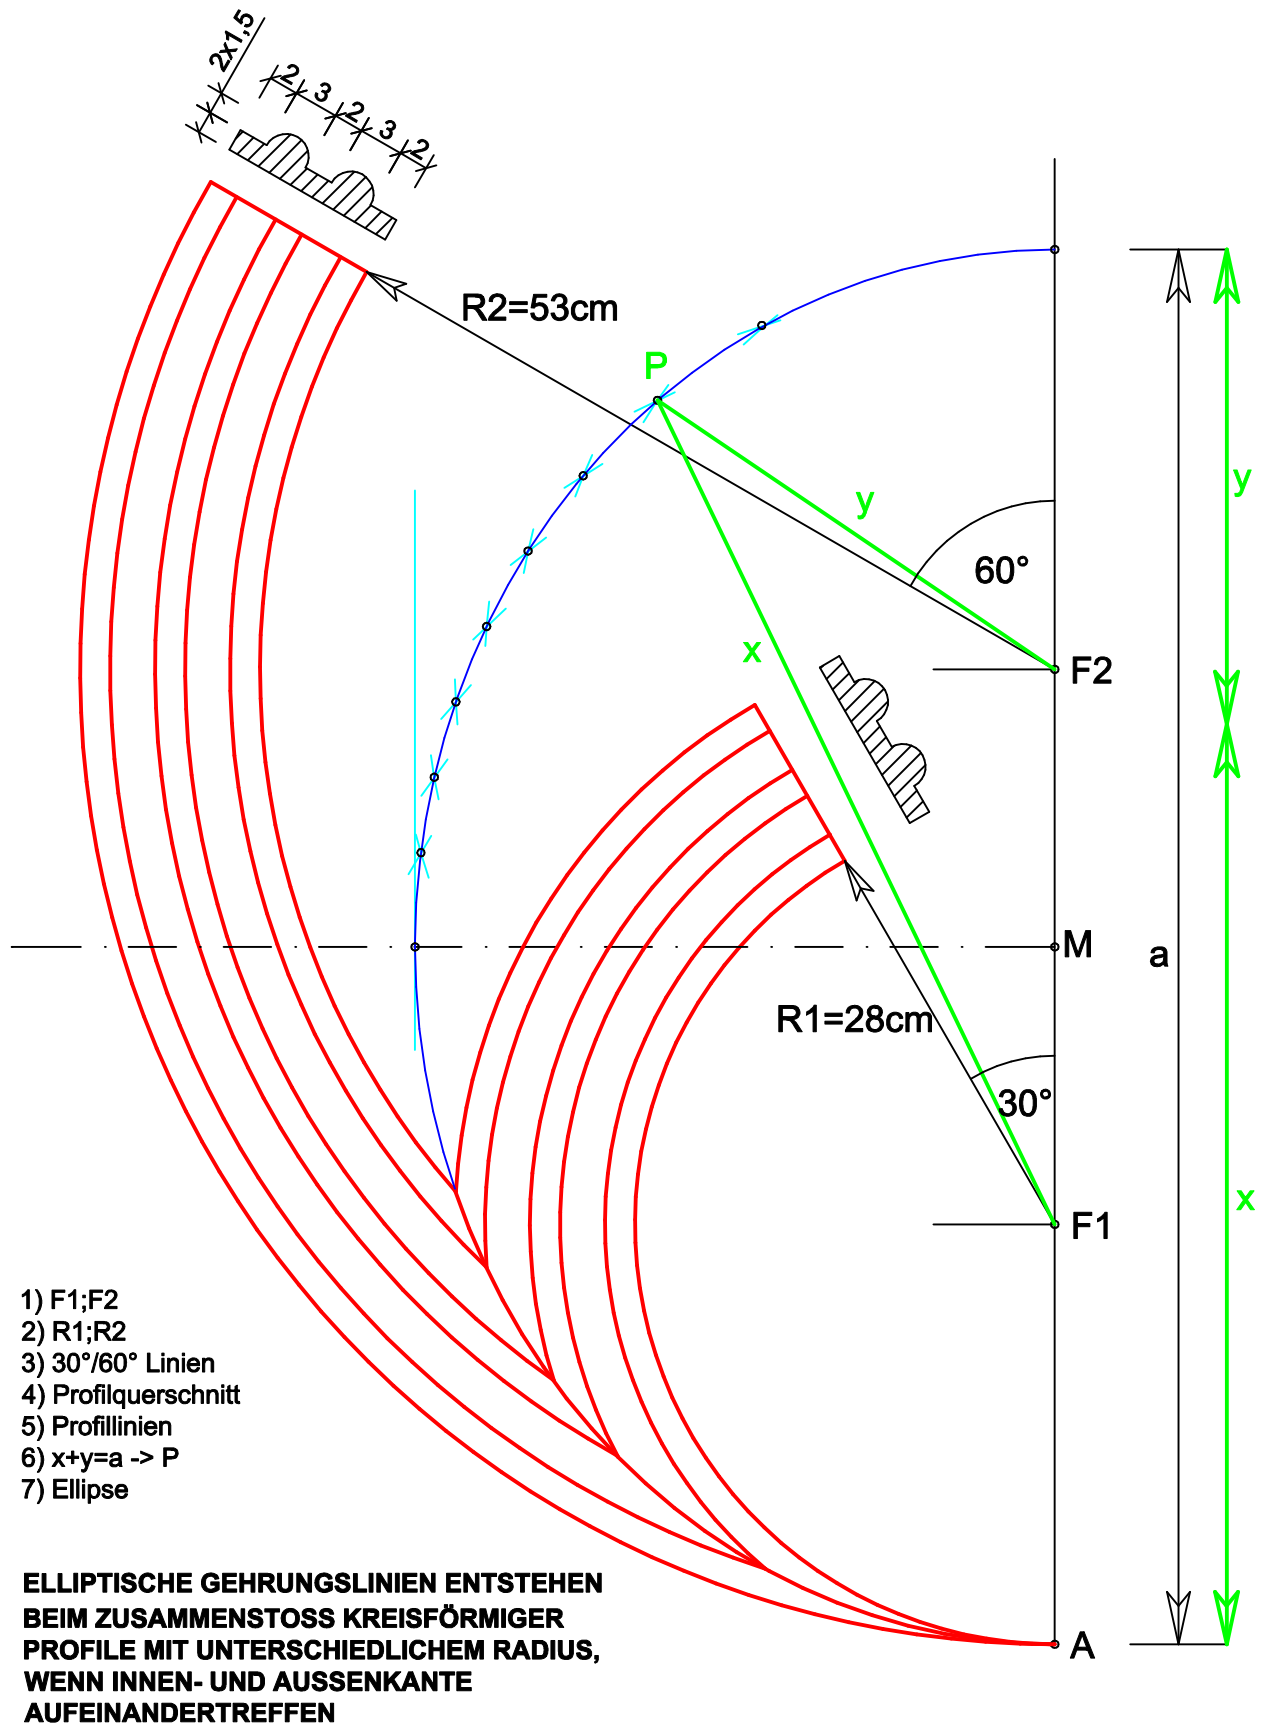

KULLE G.

**GEHRUNGSSCHNITT
 ELLIPSE**

M 1:5

123TS 2006/07

BLATT 9