


GEHRUNGSSCHNITTLINIEN

M 1:10

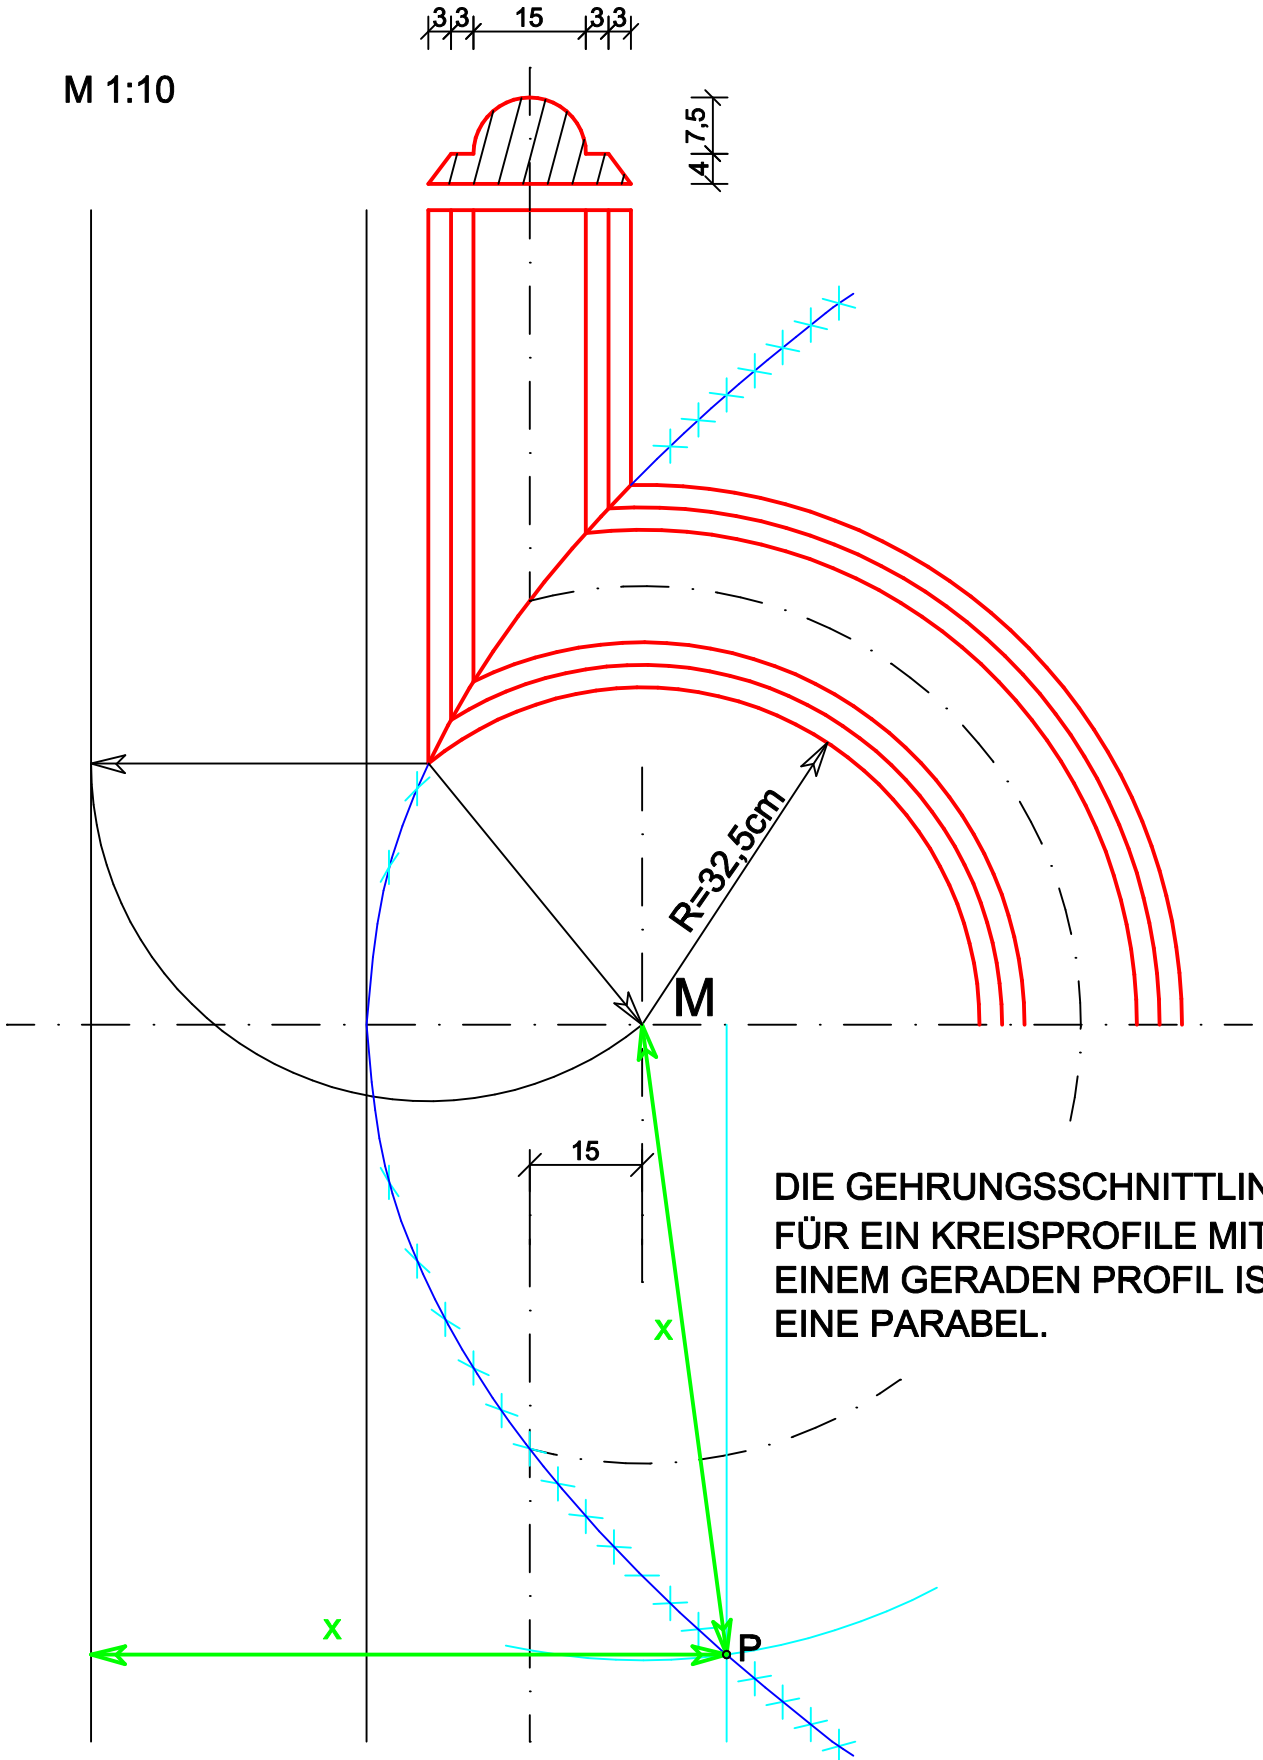

DIE GEHRUNGSSCHNITTLINIE FÜR EIN KREISPROFİL MIT EINEM GERADEN PROFİL IST EINE PARABEL.

KULLE G.

**GEHRUNGSSCHNITT
PARABEL**

M 1:10

123TS 2006/07

BLATT 10