


DECKENANSCHLUSS

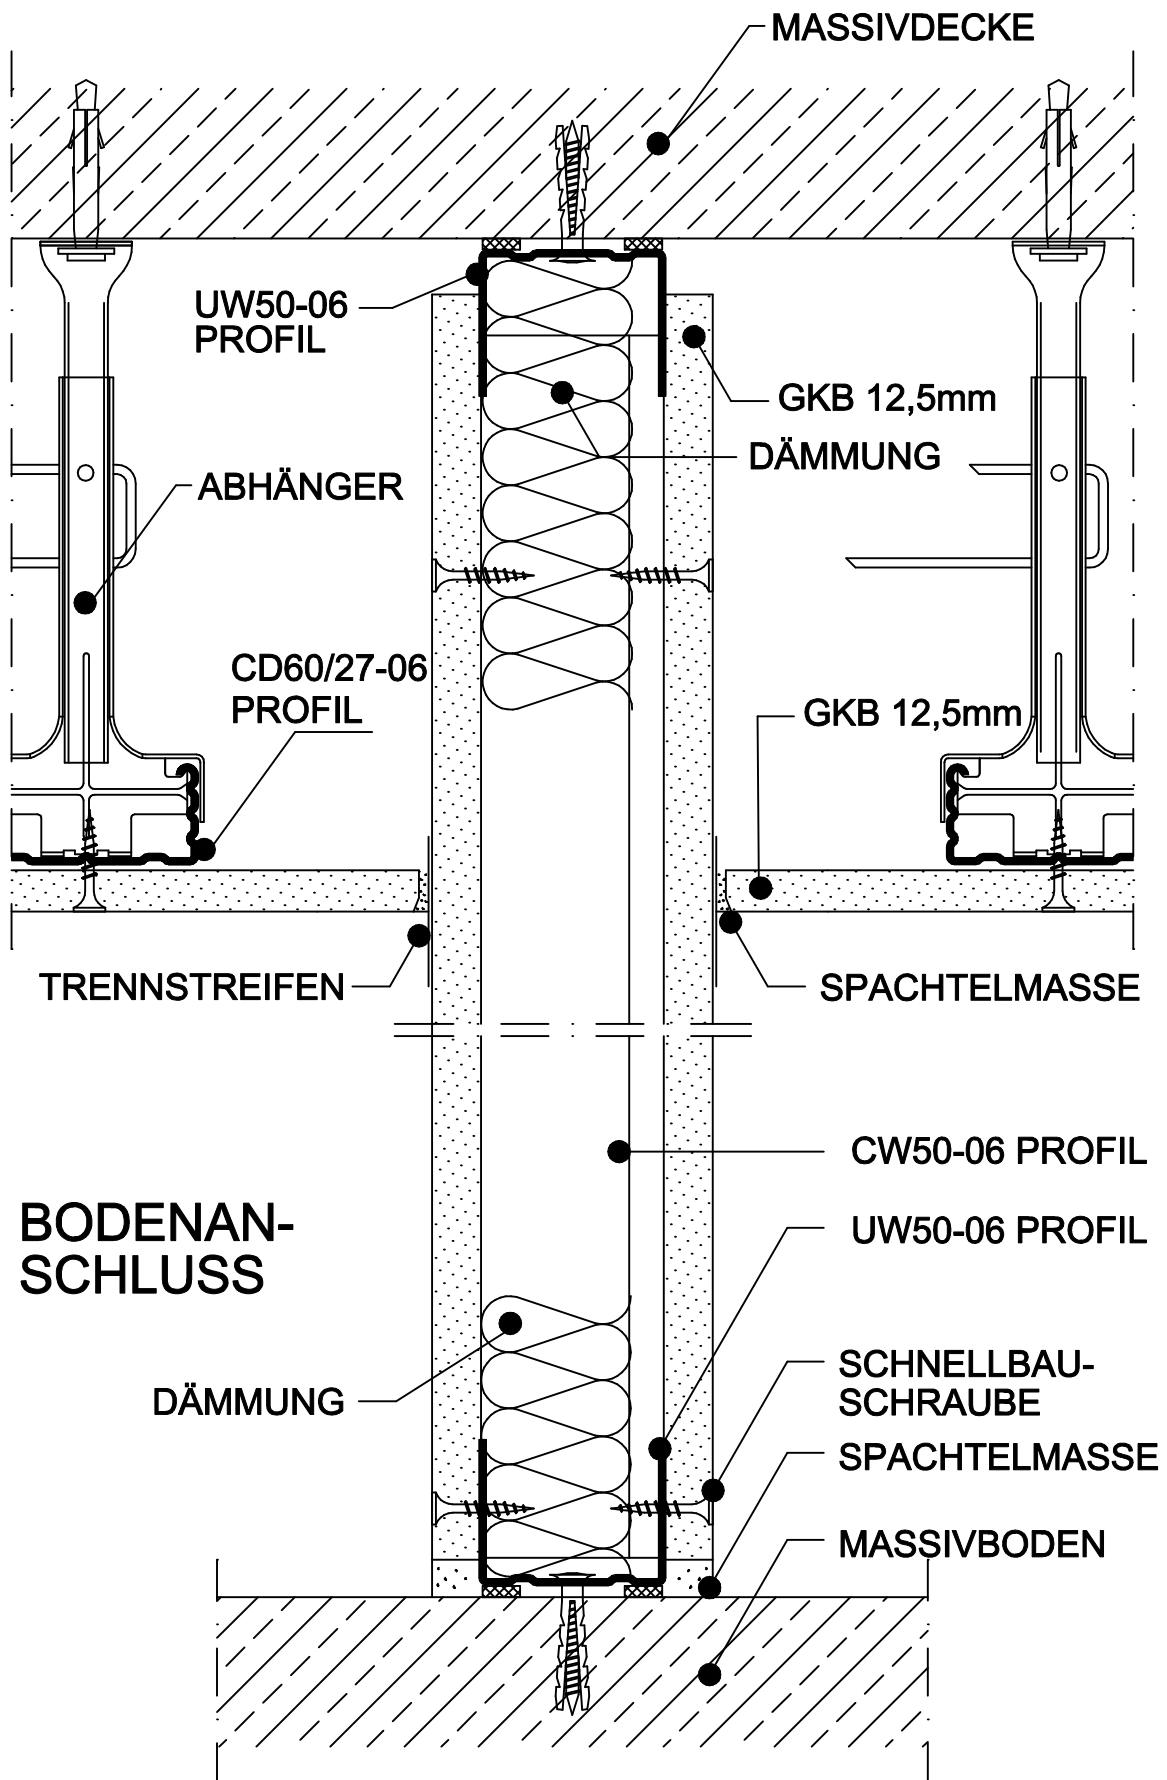

KULLE G.

STÄNDERWAND BODEN-DECKENANSCHLUSS

M 1:2

123TS 2007/08

BLATT 10