


HORIZONTALSCHNITT TROCKENPUTZ

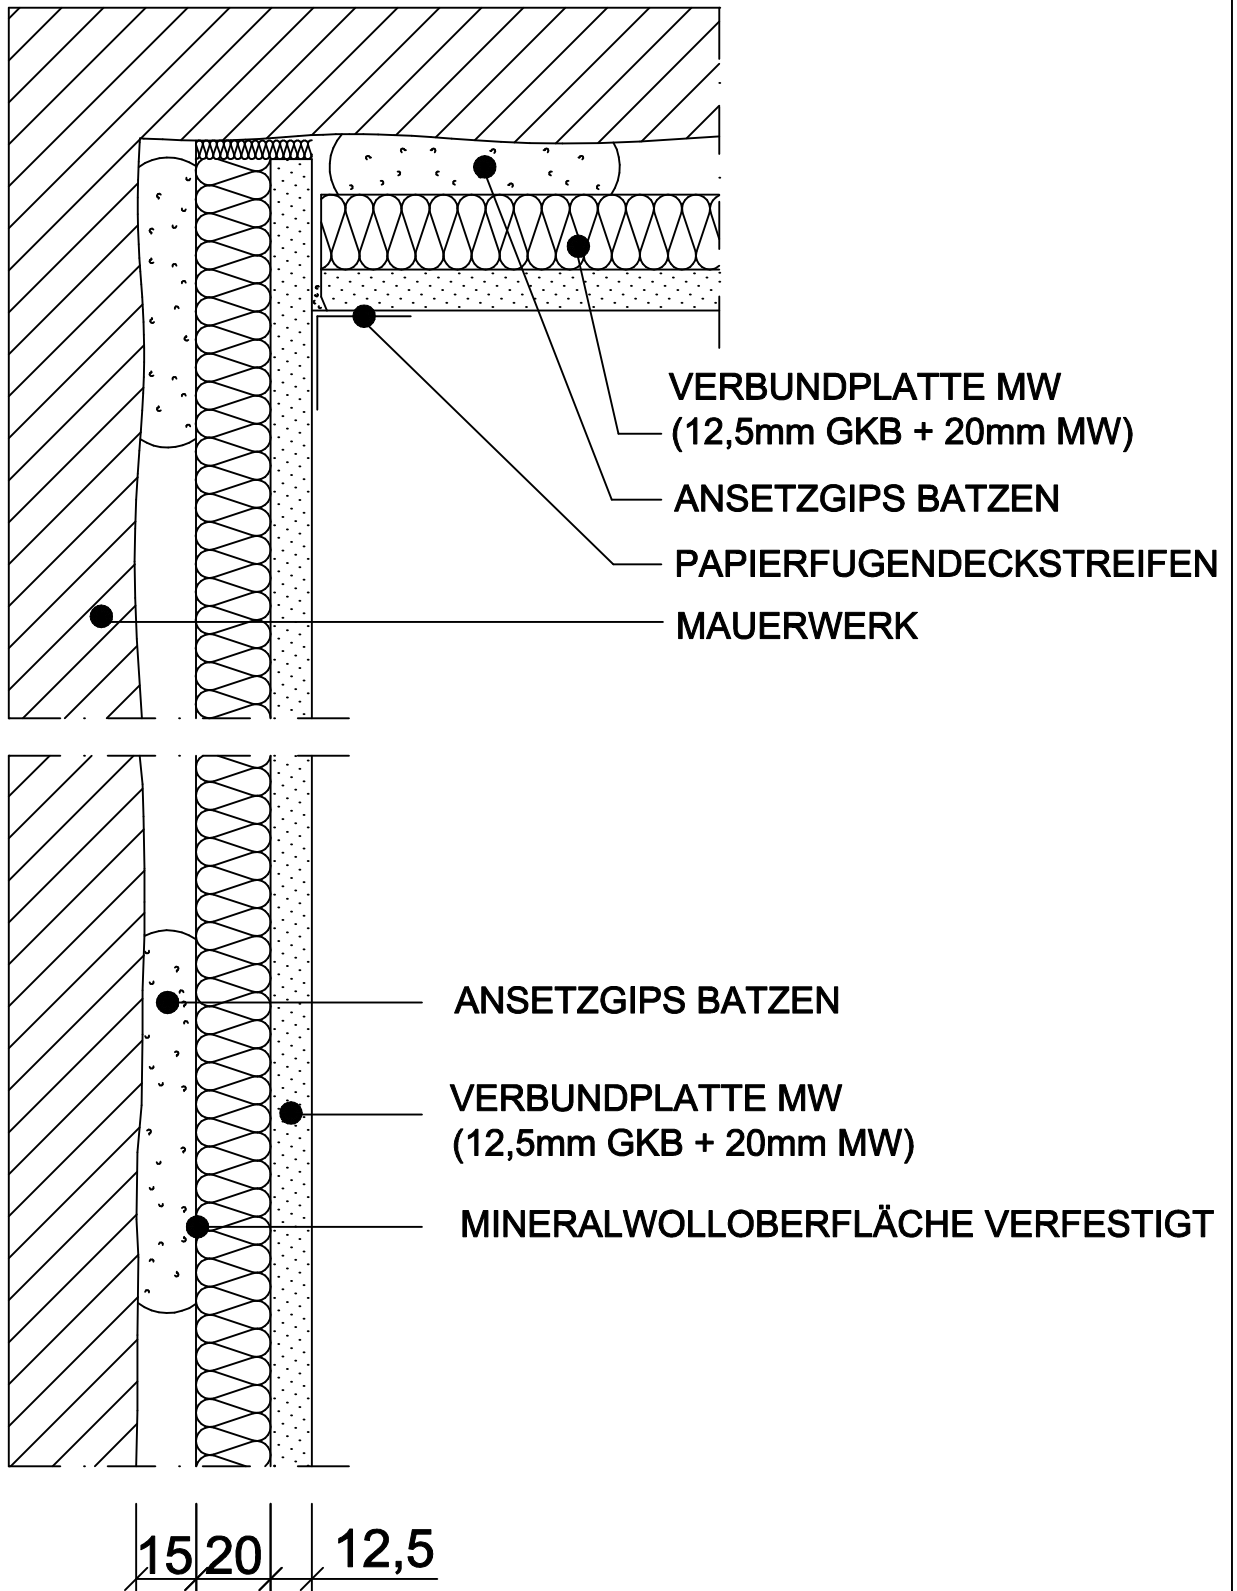

KULLE G.

TROCKENPUTZ
MIT VERBUNDPLATTE MW

M 1:2

123TS 2007/08

BLATT 19